	5 YR INV	SLD REV	BMP	EMP	INV	SLD REV
DATE	04/07/2014	07/02/2014	000.000	003.374	03/22/2016 DP	04/06/2016 GD
BY	Debbie Prince	Michael Register	000.000	003.374		12/22/2014 MR
			000.000	003.374	04/14/2014 DP	07/02/2014 MR

FLORIDA DEPARTMENT OF TRANSPORTATION

STRAIGHT LINE DIAGRAM OF ROAD INVENTORY

SECTION STATUS	INT. or US ROUTE NO.	STATE ROAD NO.	COUNTY	DISTRICT	ROADWAY ID	SHEET NO:
12		SR 430	VOLUSIA	05	79220000	1 OF 1

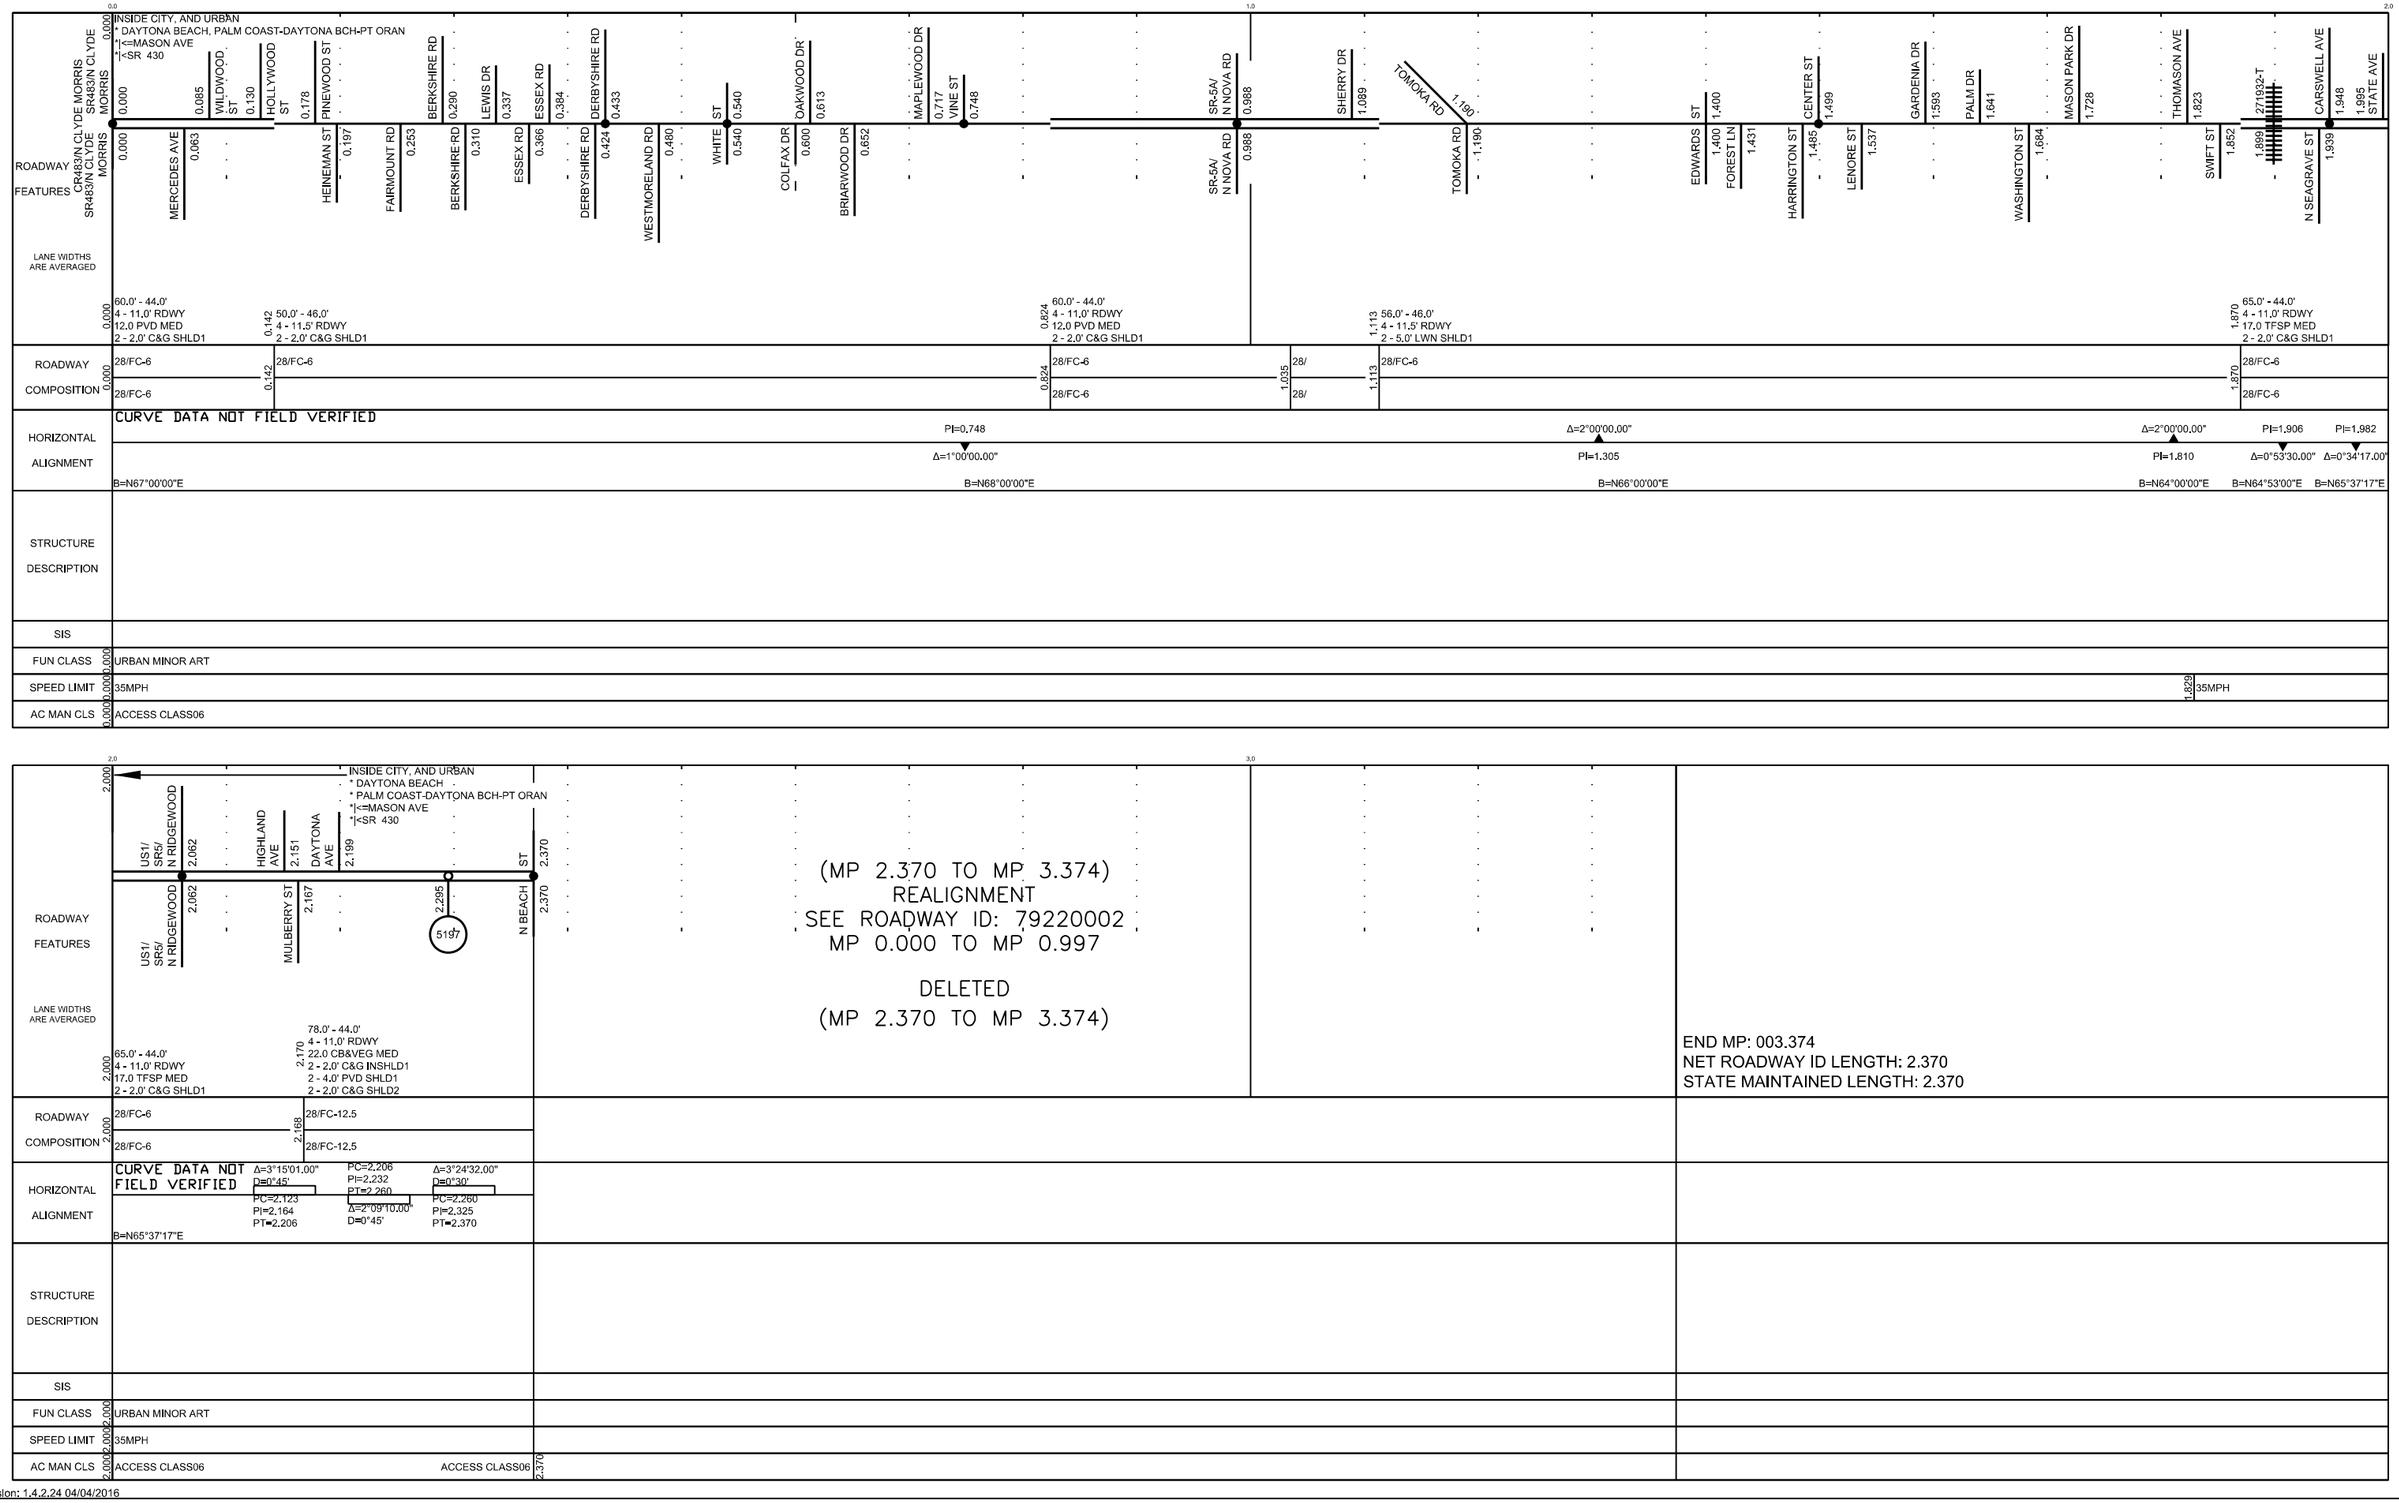

(MP 2.370 TO MP 3.374)
REALIGNMENT
SEE ROADWAY ID: 79220002
MP 0.000 TO MP 0.997

DELETED
(MP 2.370 TO MP 3.374)

END MP: 003.374
NET ROADWAY ID LENGTH: 2.370
STATE MAINTAINED LENGTH: 2.370

Version: 1.4.2.24 04/04/2016