5 YR INV	SLD REV
10/16/2013	11/14/2013
bmcd	bmcd

BMP	EMP	INV	SLD REV
000,000	000,050	07/25/2016 FTE	09/06/2016 FTE
004,007	004,050	06/21/2016 FDOT-D4	06/21/2016 CTS
000,000	004,473	11/25/2014 CALTRAN	11/25/2014 CALTRAN

FLORIDA DEPARTMENT OF TRANSPORTATION

STRAIGHT LINE DIAGRAM OF ROAD INVENTORY

SECTION STATUS	INT. or US ROUTE NO.	STATE ROAD NO.	COUNTY	DISTRICT	ROADWAY ID	SHEET NO:
12		SR 80/SR 880/CR 880	PALM BEACH	04	93110000	1 OF 1

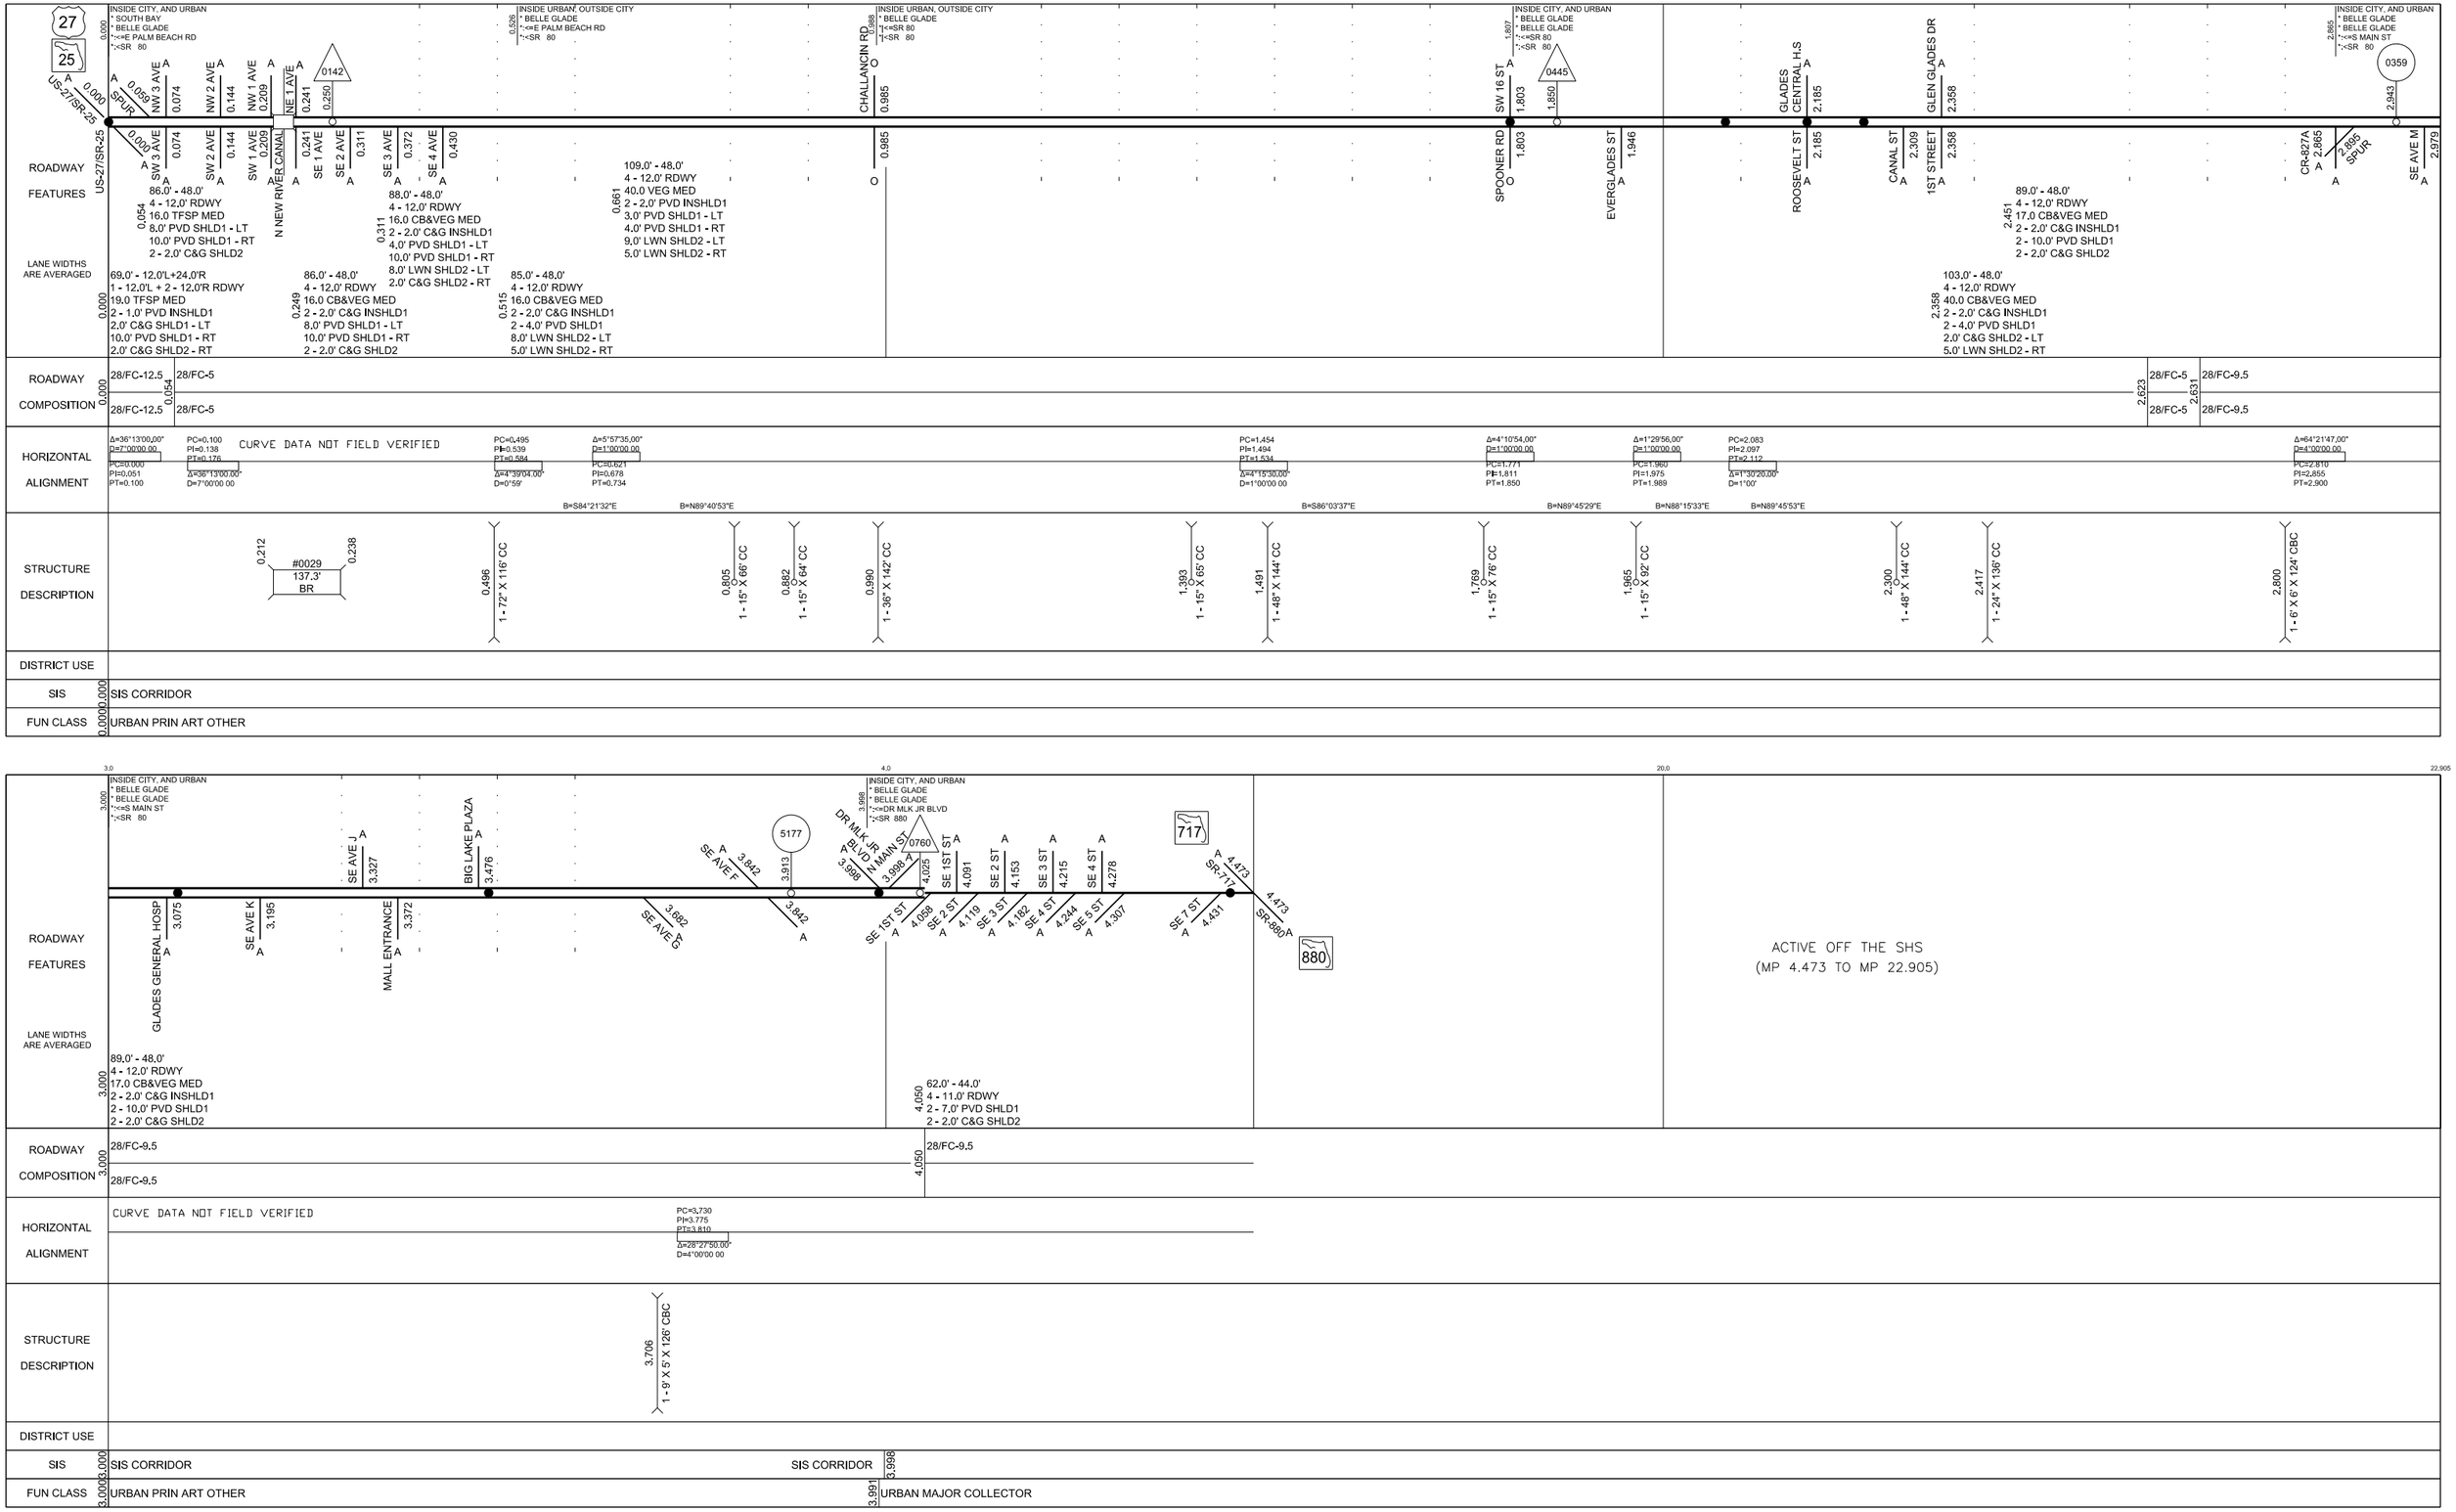

Version: 1.4.2.24 09/06/2016