	5 YR INV	SLD REV
DATE	01/19/2014	03/14/2014
BY	FTE	FTE

BMP	EMP	INV	SLD REV
000.000	001.761	04/29/2016 DOT	04/29/2016 DOT
000.000	001.761	08/15/2014 QAR	09/23/2014 QAR
000.000	00.106	3/22/18(436546-1)	3/26/18(436546-1)

FLORIDA DEPARTMENT OF TRANSPORTATION

FDOT

STRAIGHT LINE DIAGRAM OF ROAD INVENTORY

SECTION STATUS	INT. or US ROUTE NO.	STATE ROAD NO.	COUNTY	DISTRICT	ROADWAY ID	SHEET NO:
02		SR 70	MANATEE	01	13162000	1 OF 1

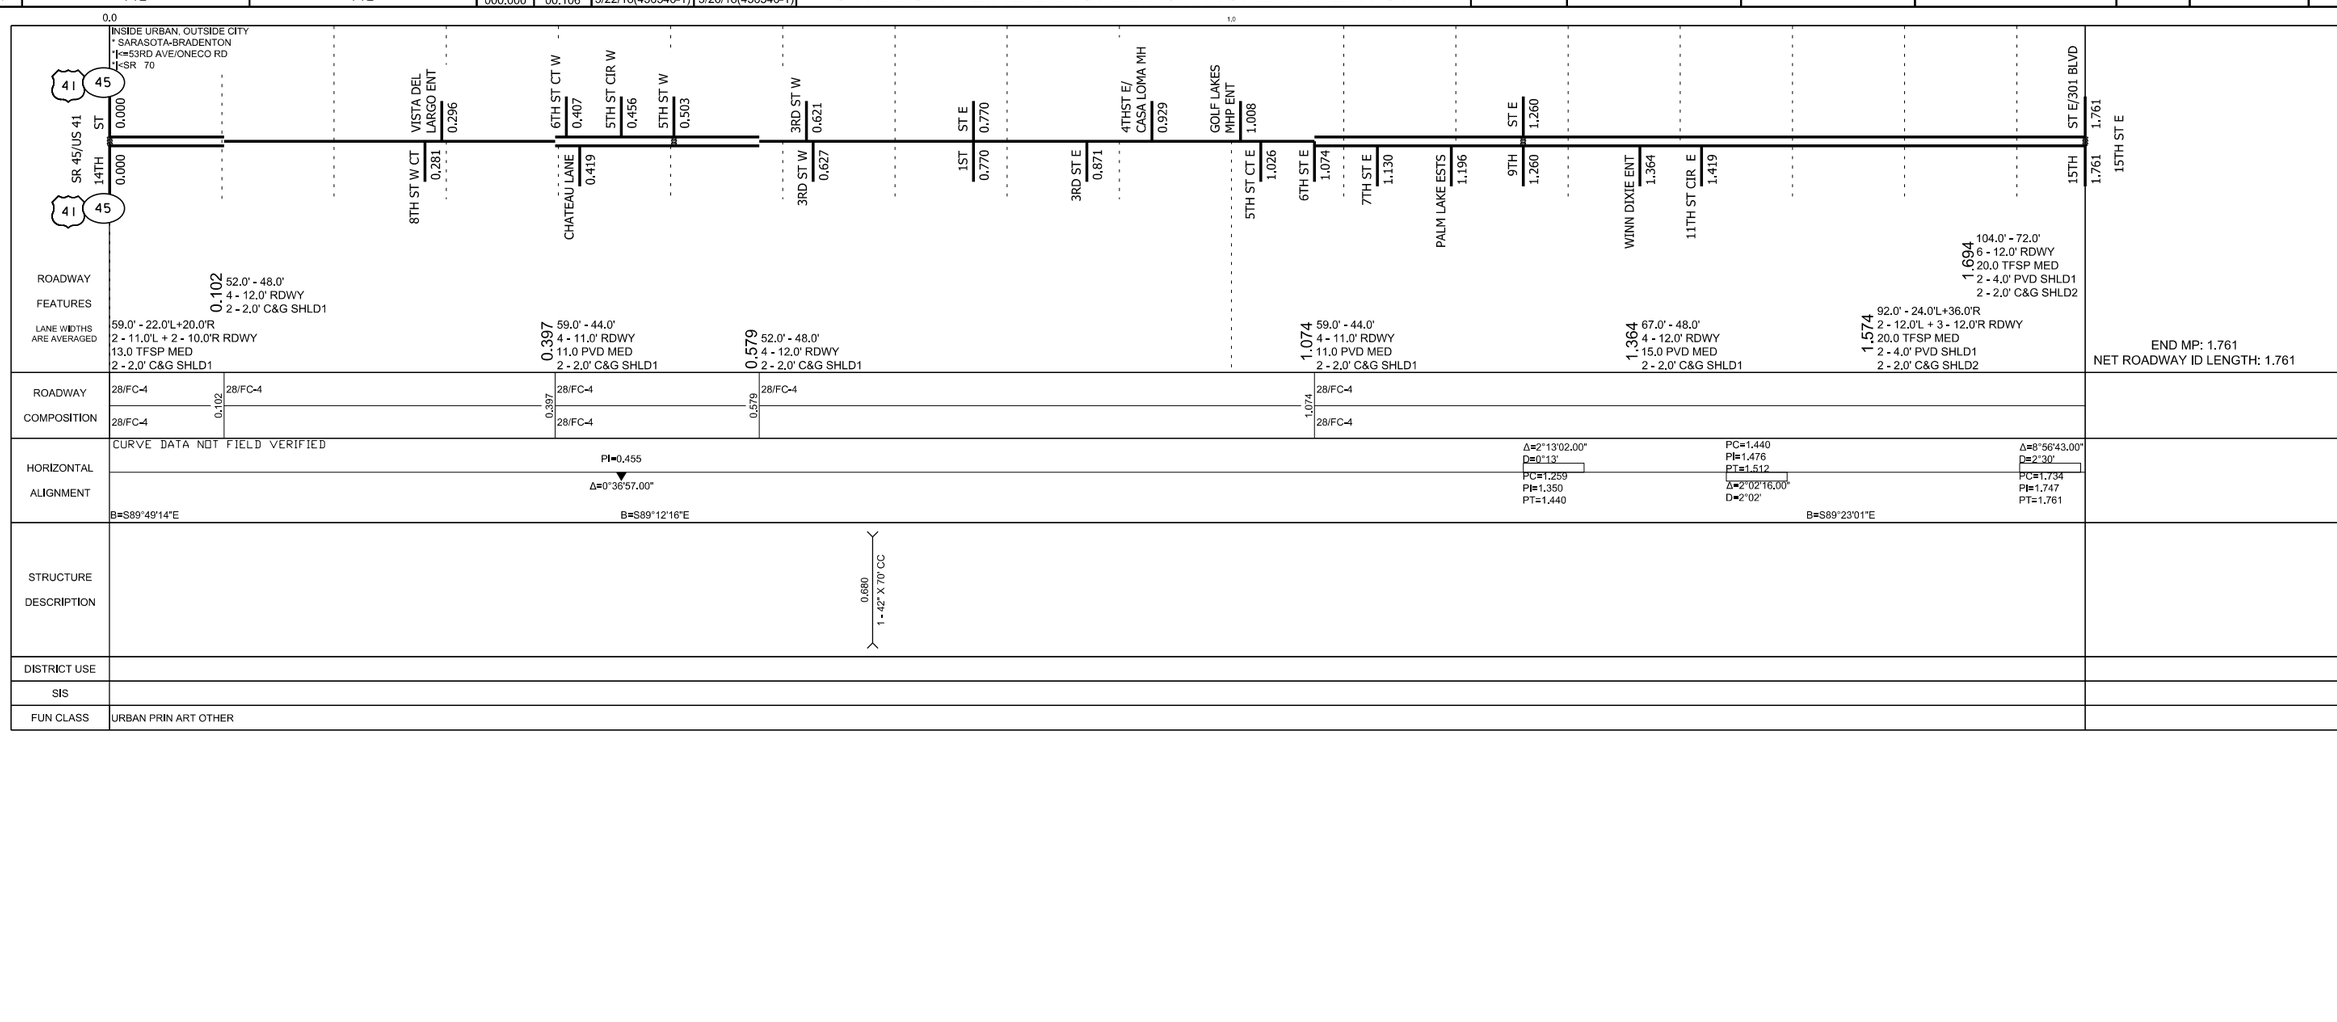

Version: 1.4.2.27 03/23/2018